SITUACIÓN NACIONAL
SIN ESCALA

SITUACIÓN PROVINCIAL
SIN ESCALA

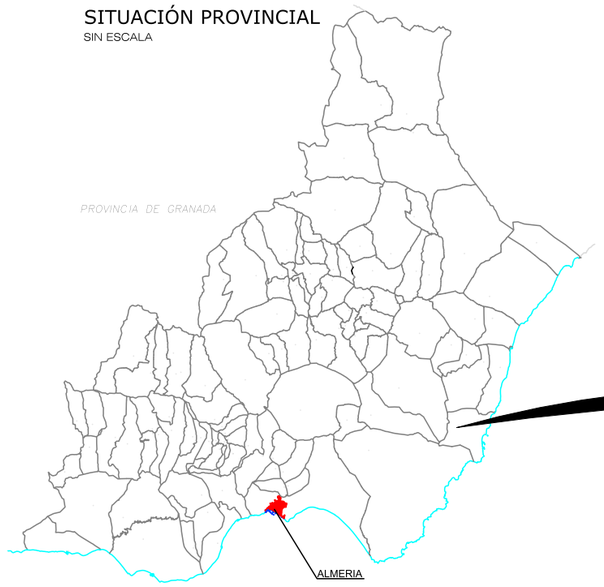

LOCALIZACIÓN
SIN ESCALA

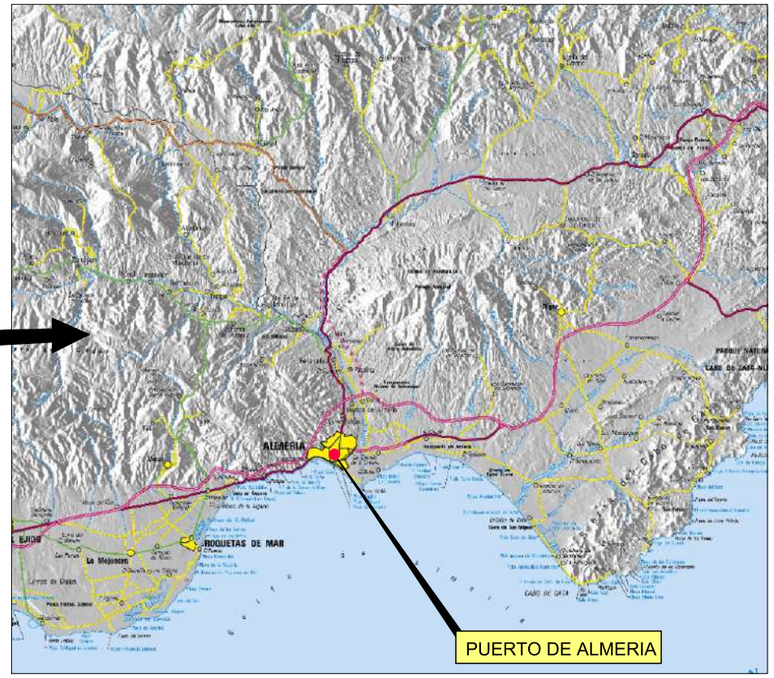

EMPLAZAMIENTO
ESCALA 1/8.000

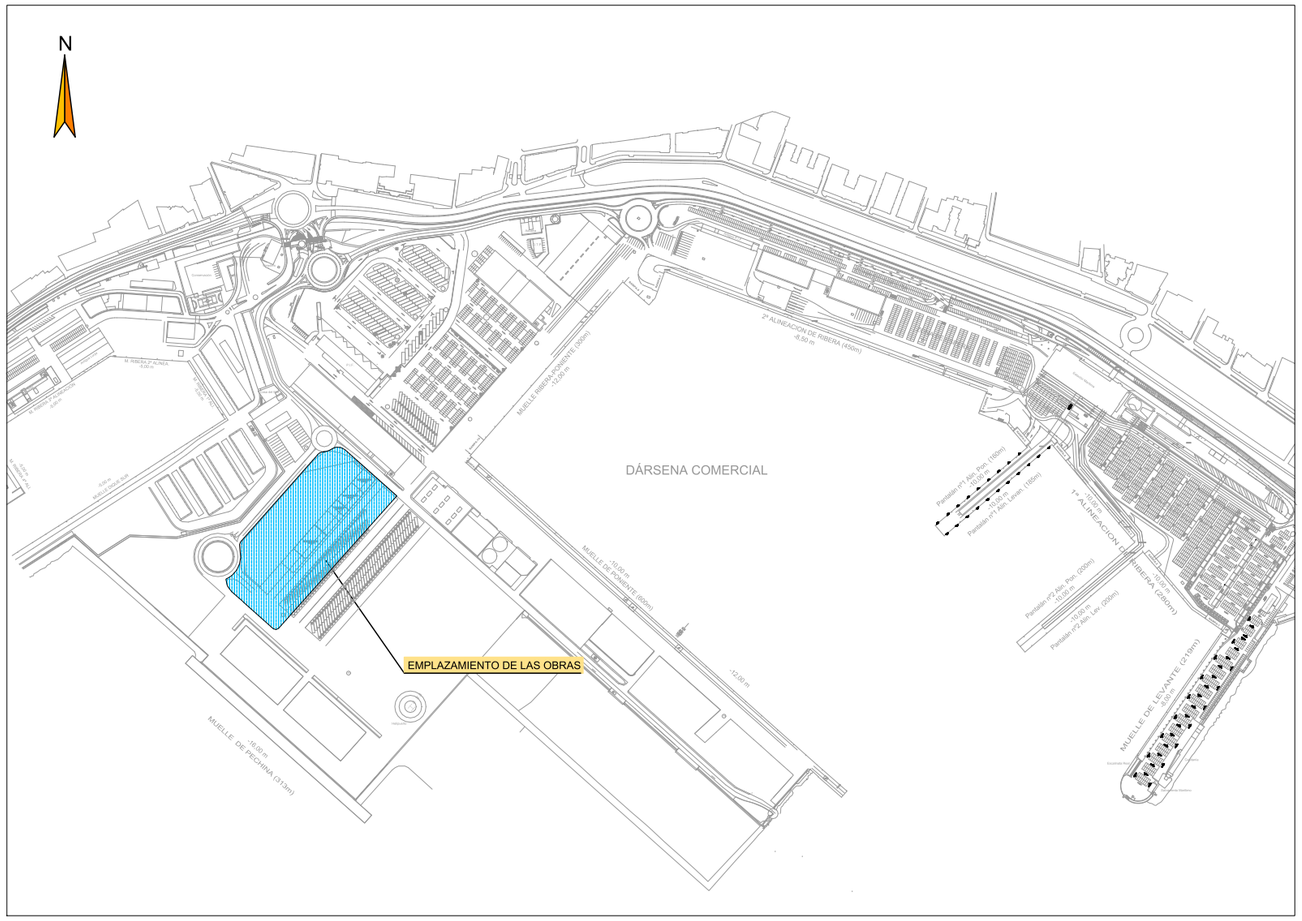

VISTA AÉREA
SIN ESCALA

PETICIONARIO: Puerto de Almería — Autoridad Portuaria de Almería	EL DIRECTOR DEL PROYECTO: D. CESAR ANDUJAR ARIAS	ATECSUR ingenieria	TÉCNICOS REDACTORES: JOSÉ ANTONIO DELGADO RAMOS; D. MARIO LUIS CÓRDOBA GALICIA	REDACCIÓN DEL PROYECTO DE: CONSTRUCCIÓN DE PARKING PARA TRÁFICO PESADO EN LA EXPLANADA DEL MUELLE DE PECHINA DEL PUERTO DE ALMERÍA.	ESCALA: INDICADAS; FECHA: Febrero 2020	PLANO: SITUACIÓN Y EMPLAZAMIENTO	NUMERO: 1; HOJA: 1 de 2

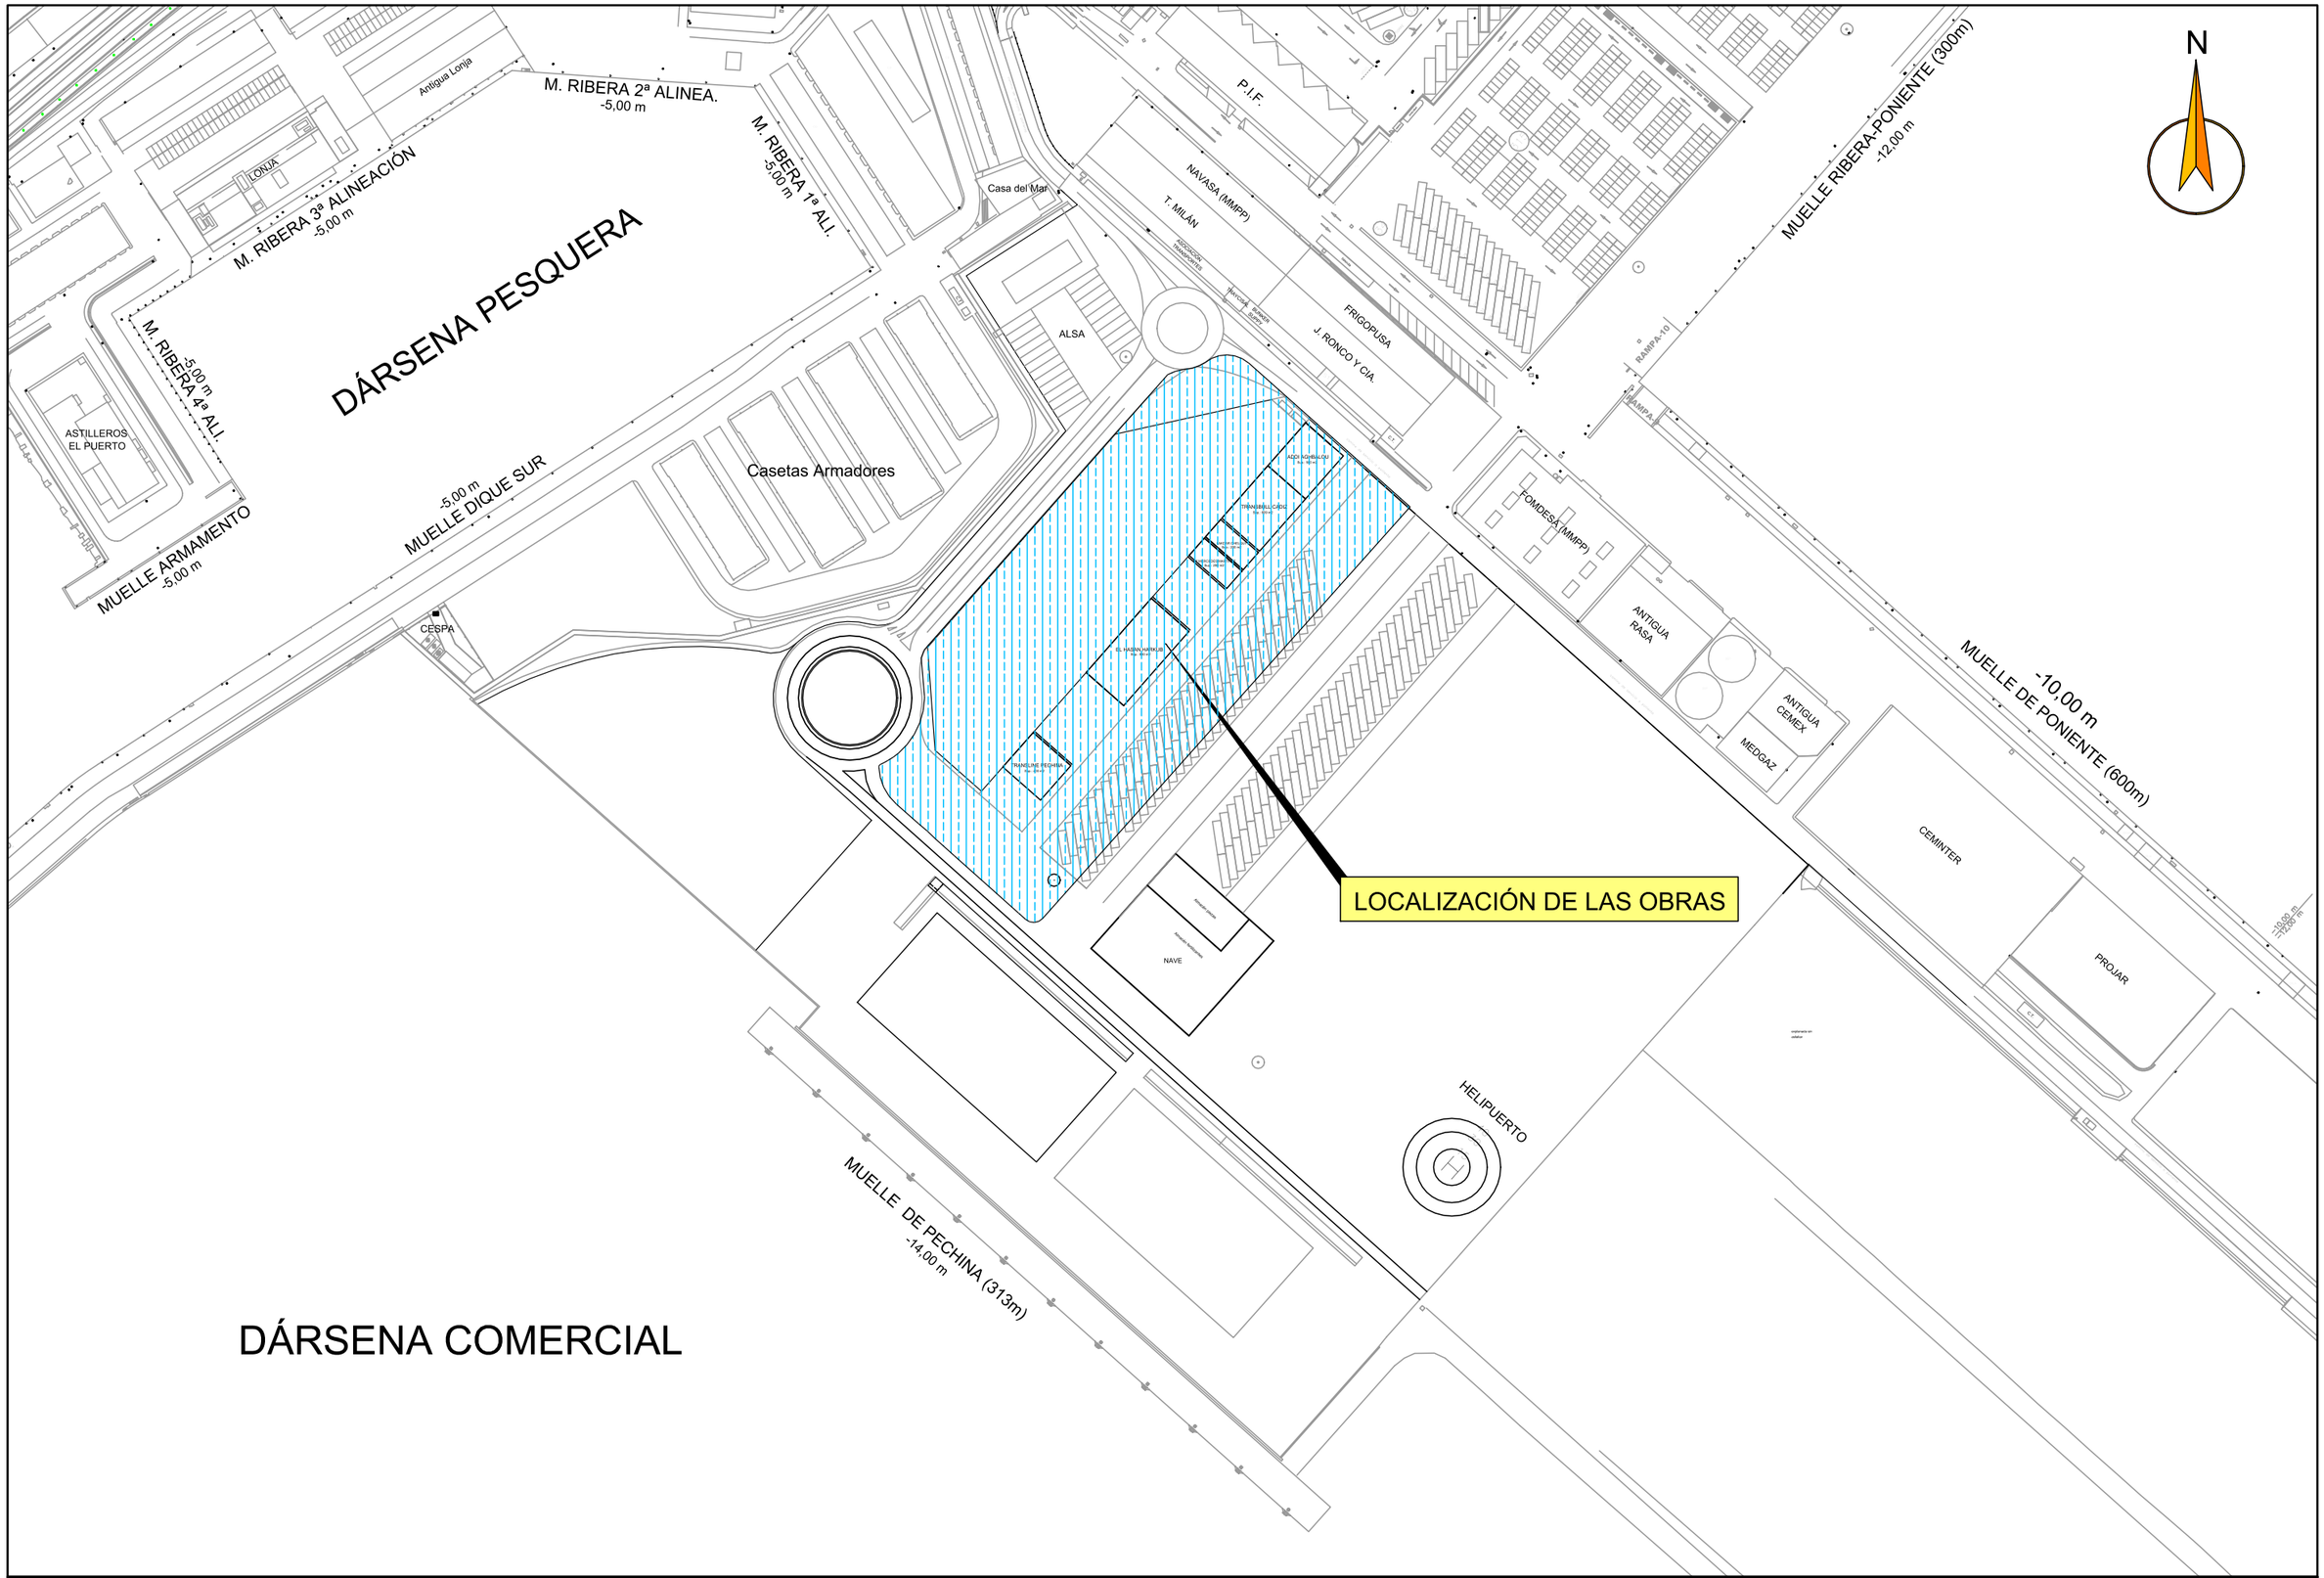

PETICIONARIO:	EL DIRECTOR DEL PROYECTO		TÉCNICOS REDACTORES:	REDACCIÓN DEL PROYECTO DE:	ESCALA:	PLANO:	NUMERO:
Puerto de Almería Autoridad Portuaria de Almería	D. CESAR ANDUJAR ARIAS	ATECSUR ingeniería	JOSÉ ANTONIO DELGADO RAMOS D. MARIO LUIS CÓRDOBA GALICIA	CONSTRUCCIÓN DE PARKING PARA TRÁFICO PESADO EN LA EXPLANADA DEL MUELLE DE PECHINA DEL PUERTO DE ALMERÍA.	1/2500 FECHA: Febrero 2020	SITUACIÓN Y EMPLAZAMIENTO	1 HOJA: 2 de 2

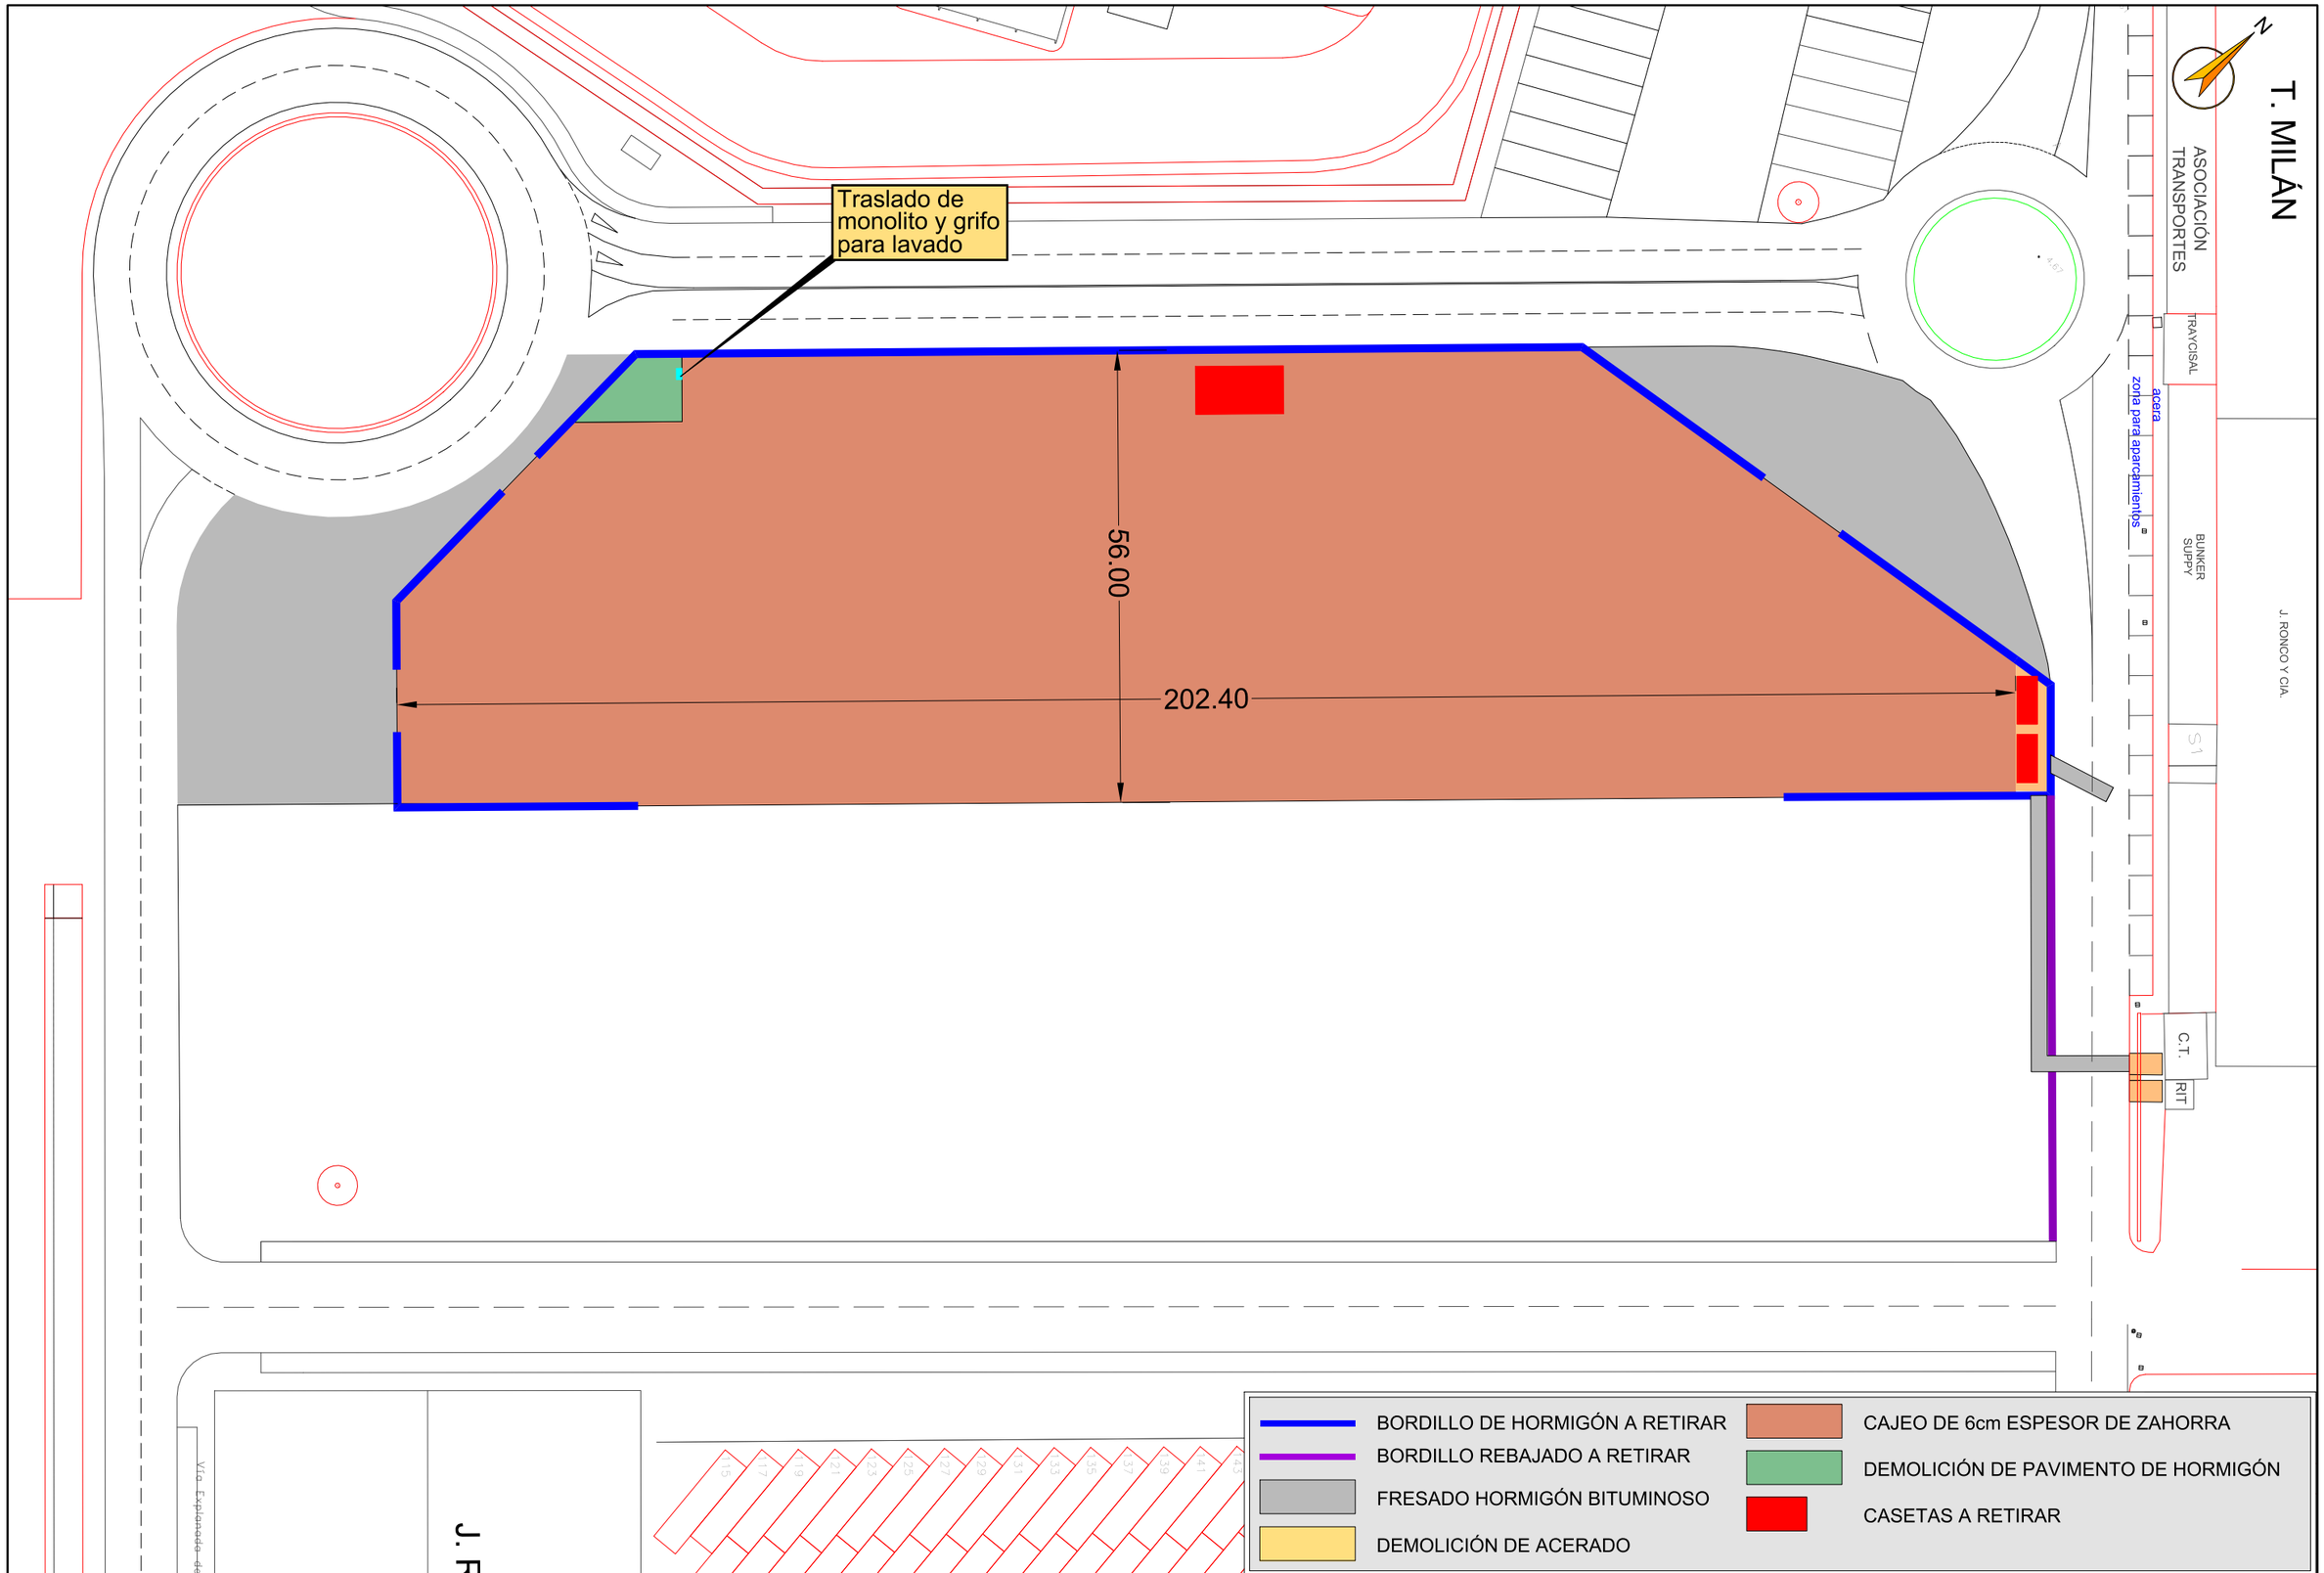

PETICIONARIO: Puerto de Almería, Autoridad Portuaria de Almería	EL DIRECTOR DEL PROYECTO: D. CESAR ANDUJAR ARIAS	ATECSUR ingeniería	TÉCNICOS REDACTORES: JOSÉ ANTONIO DELGADO RAMOS, D. MARIO LUIS CÓRDOBA GALICIA	REDACCIÓN DEL PROYECTO DE: CONSTRUCCIÓN DE PARKING PARA TRÁFICO PESADO EN LA EXPLANADA DEL MUELLE DE PECHINA DEL PUERTO DE ALMERÍA.	ESCALA: 1/750 / FECHA: Febrero 2020	PLANO: DEMOLICIONES Y TRABAJOS PREVIOS	NUMERO: 2 / HOJA: 1 de 1

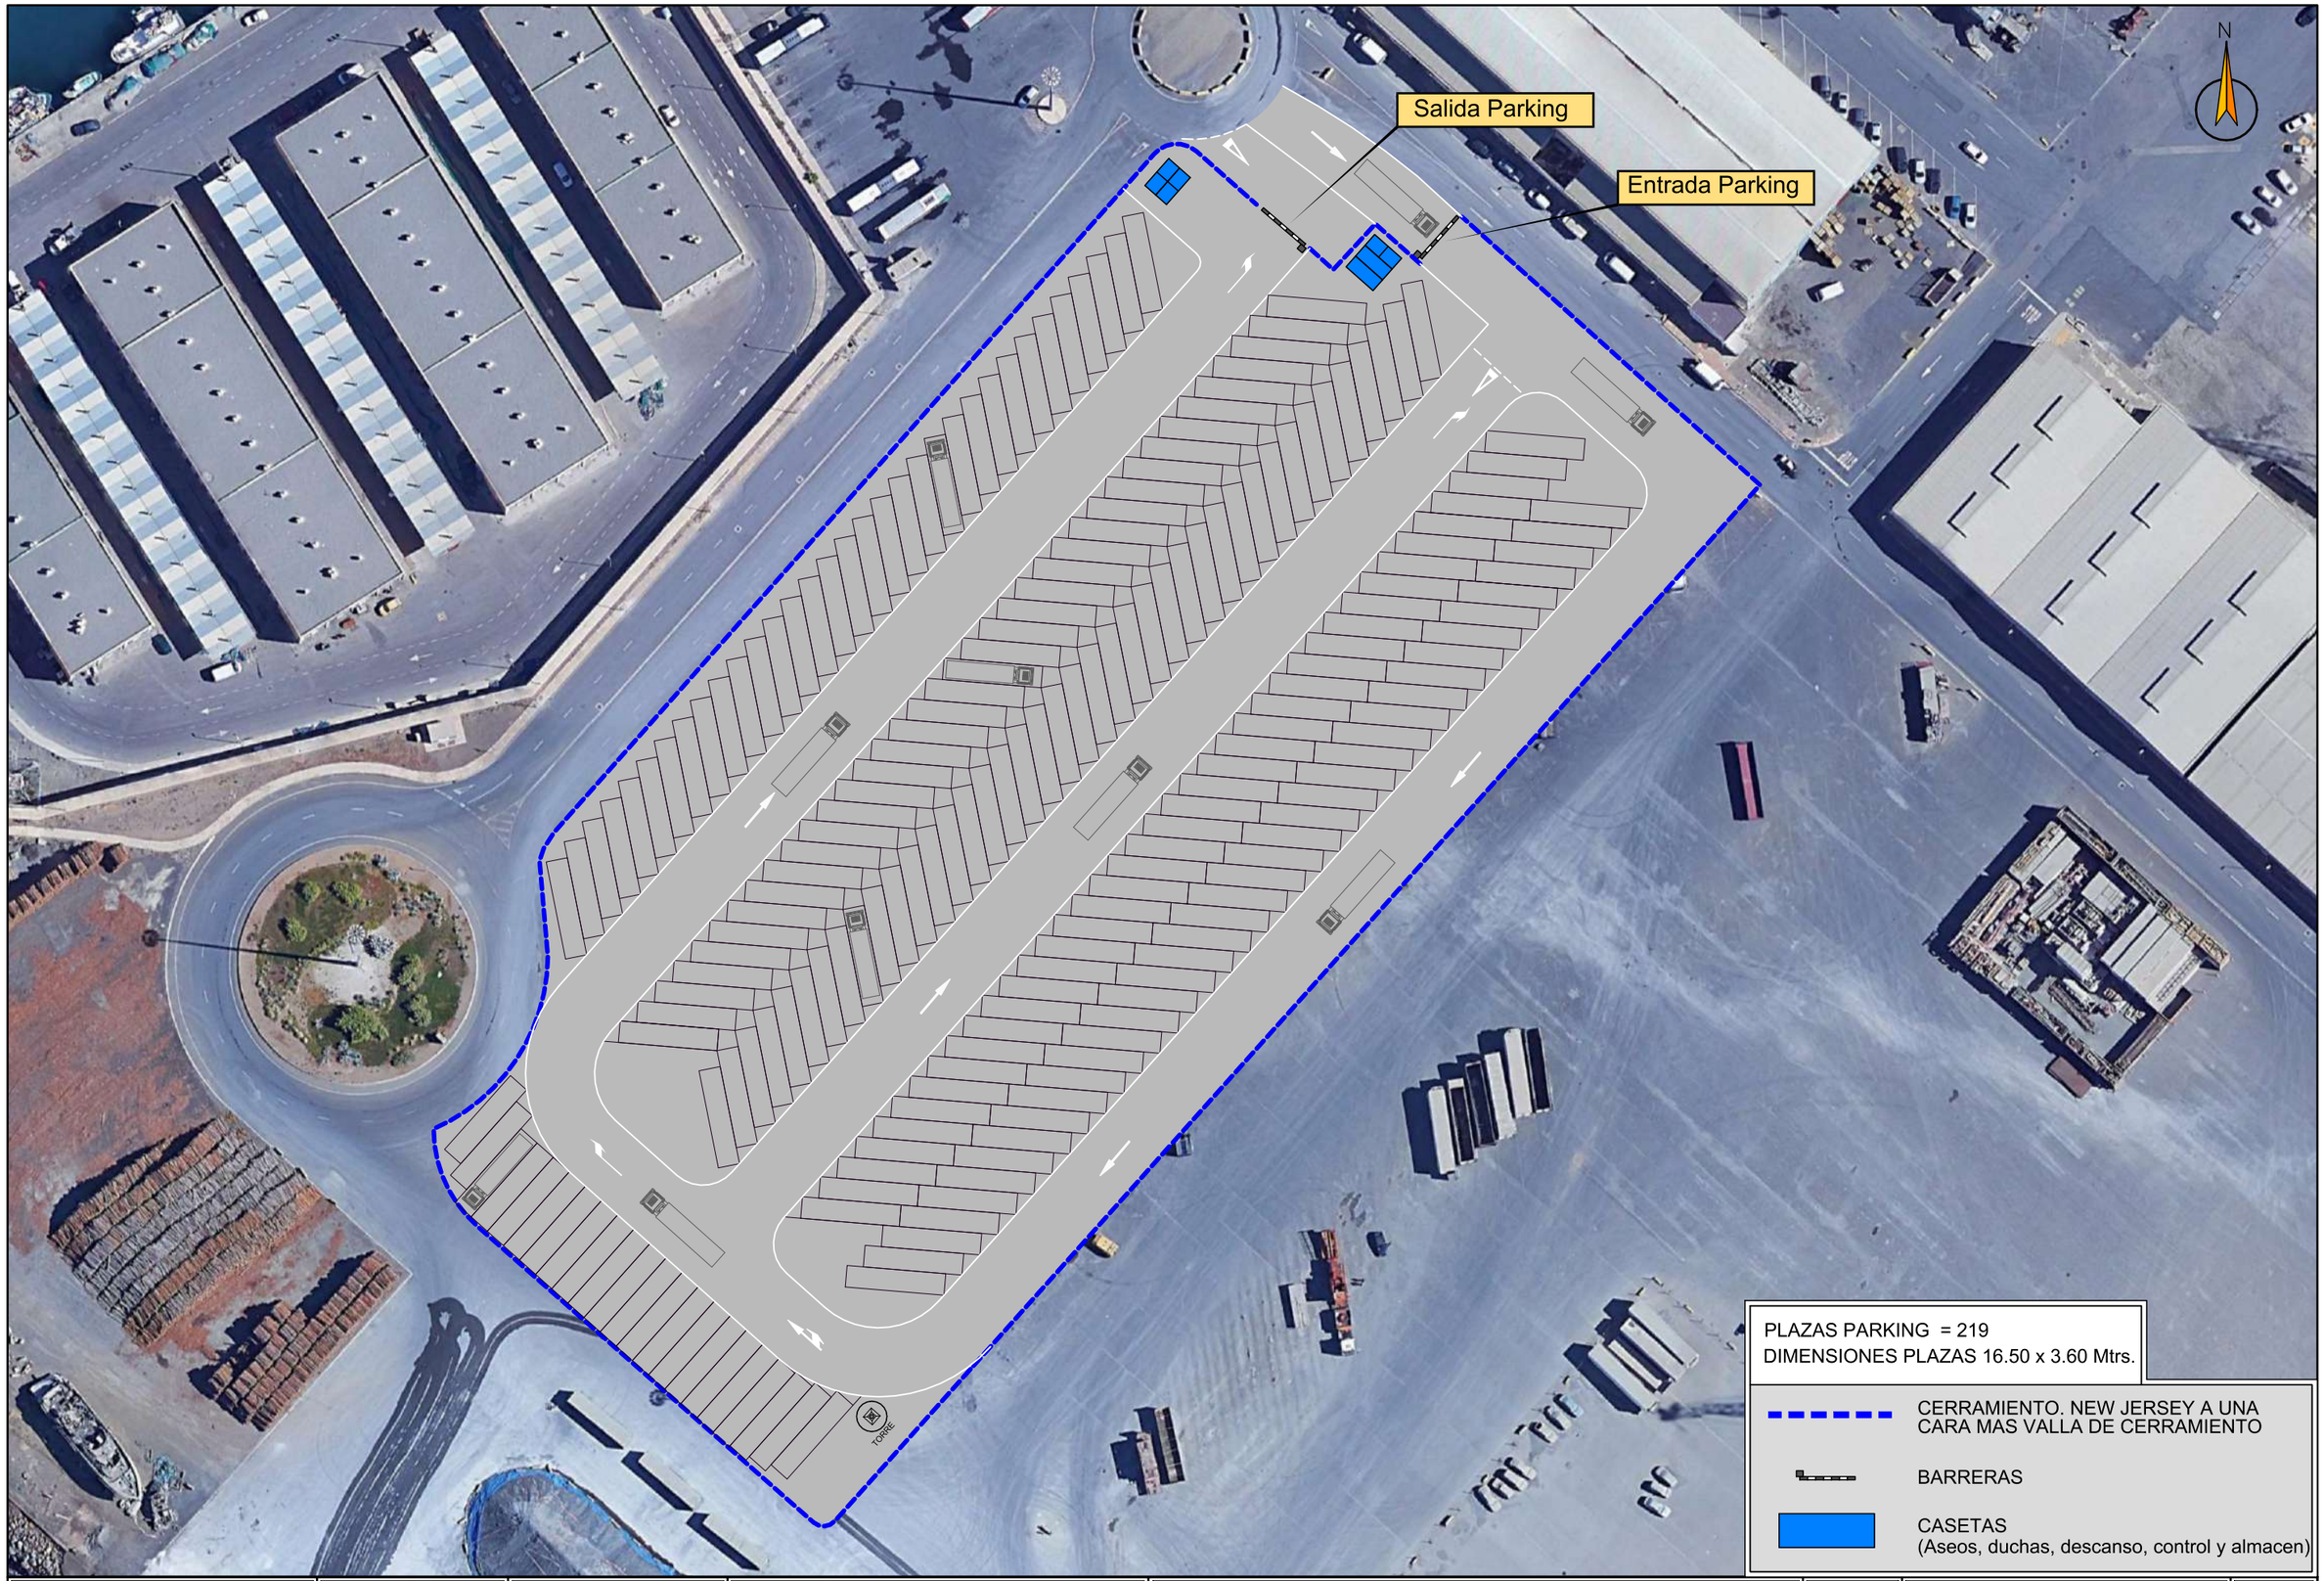

PETICIONARIO: Puerto de Almería — Autoridad Portuaria de Almería	EL DIRECTOR DEL PROYECTO D. CESAR ANDUJAR ARIAS	ATECSUR ingeniería	TÉCNICOS REDACTORES: JOSÉ ANTONIO DELGADO RAMOS D. MARIO LUIS CÓRDOBA GALICIA	REDACCIÓN DEL PROYECTO DE: CONSTRUCCIÓN DE PARKING PARA TRÁFICO PESADO EN LA EXPLANADA DEL MUELLE DE PECHINA DEL PUERTO DE ALMERÍA.	ESCALA: 1/1.000 FECHA: Febrero 2020	PLANO: PLANTA GENERAL DISTRIBUCIÓN ZONAS DE APARCAMIENTO	NUMERO: 3 HOJA: 1 de 2

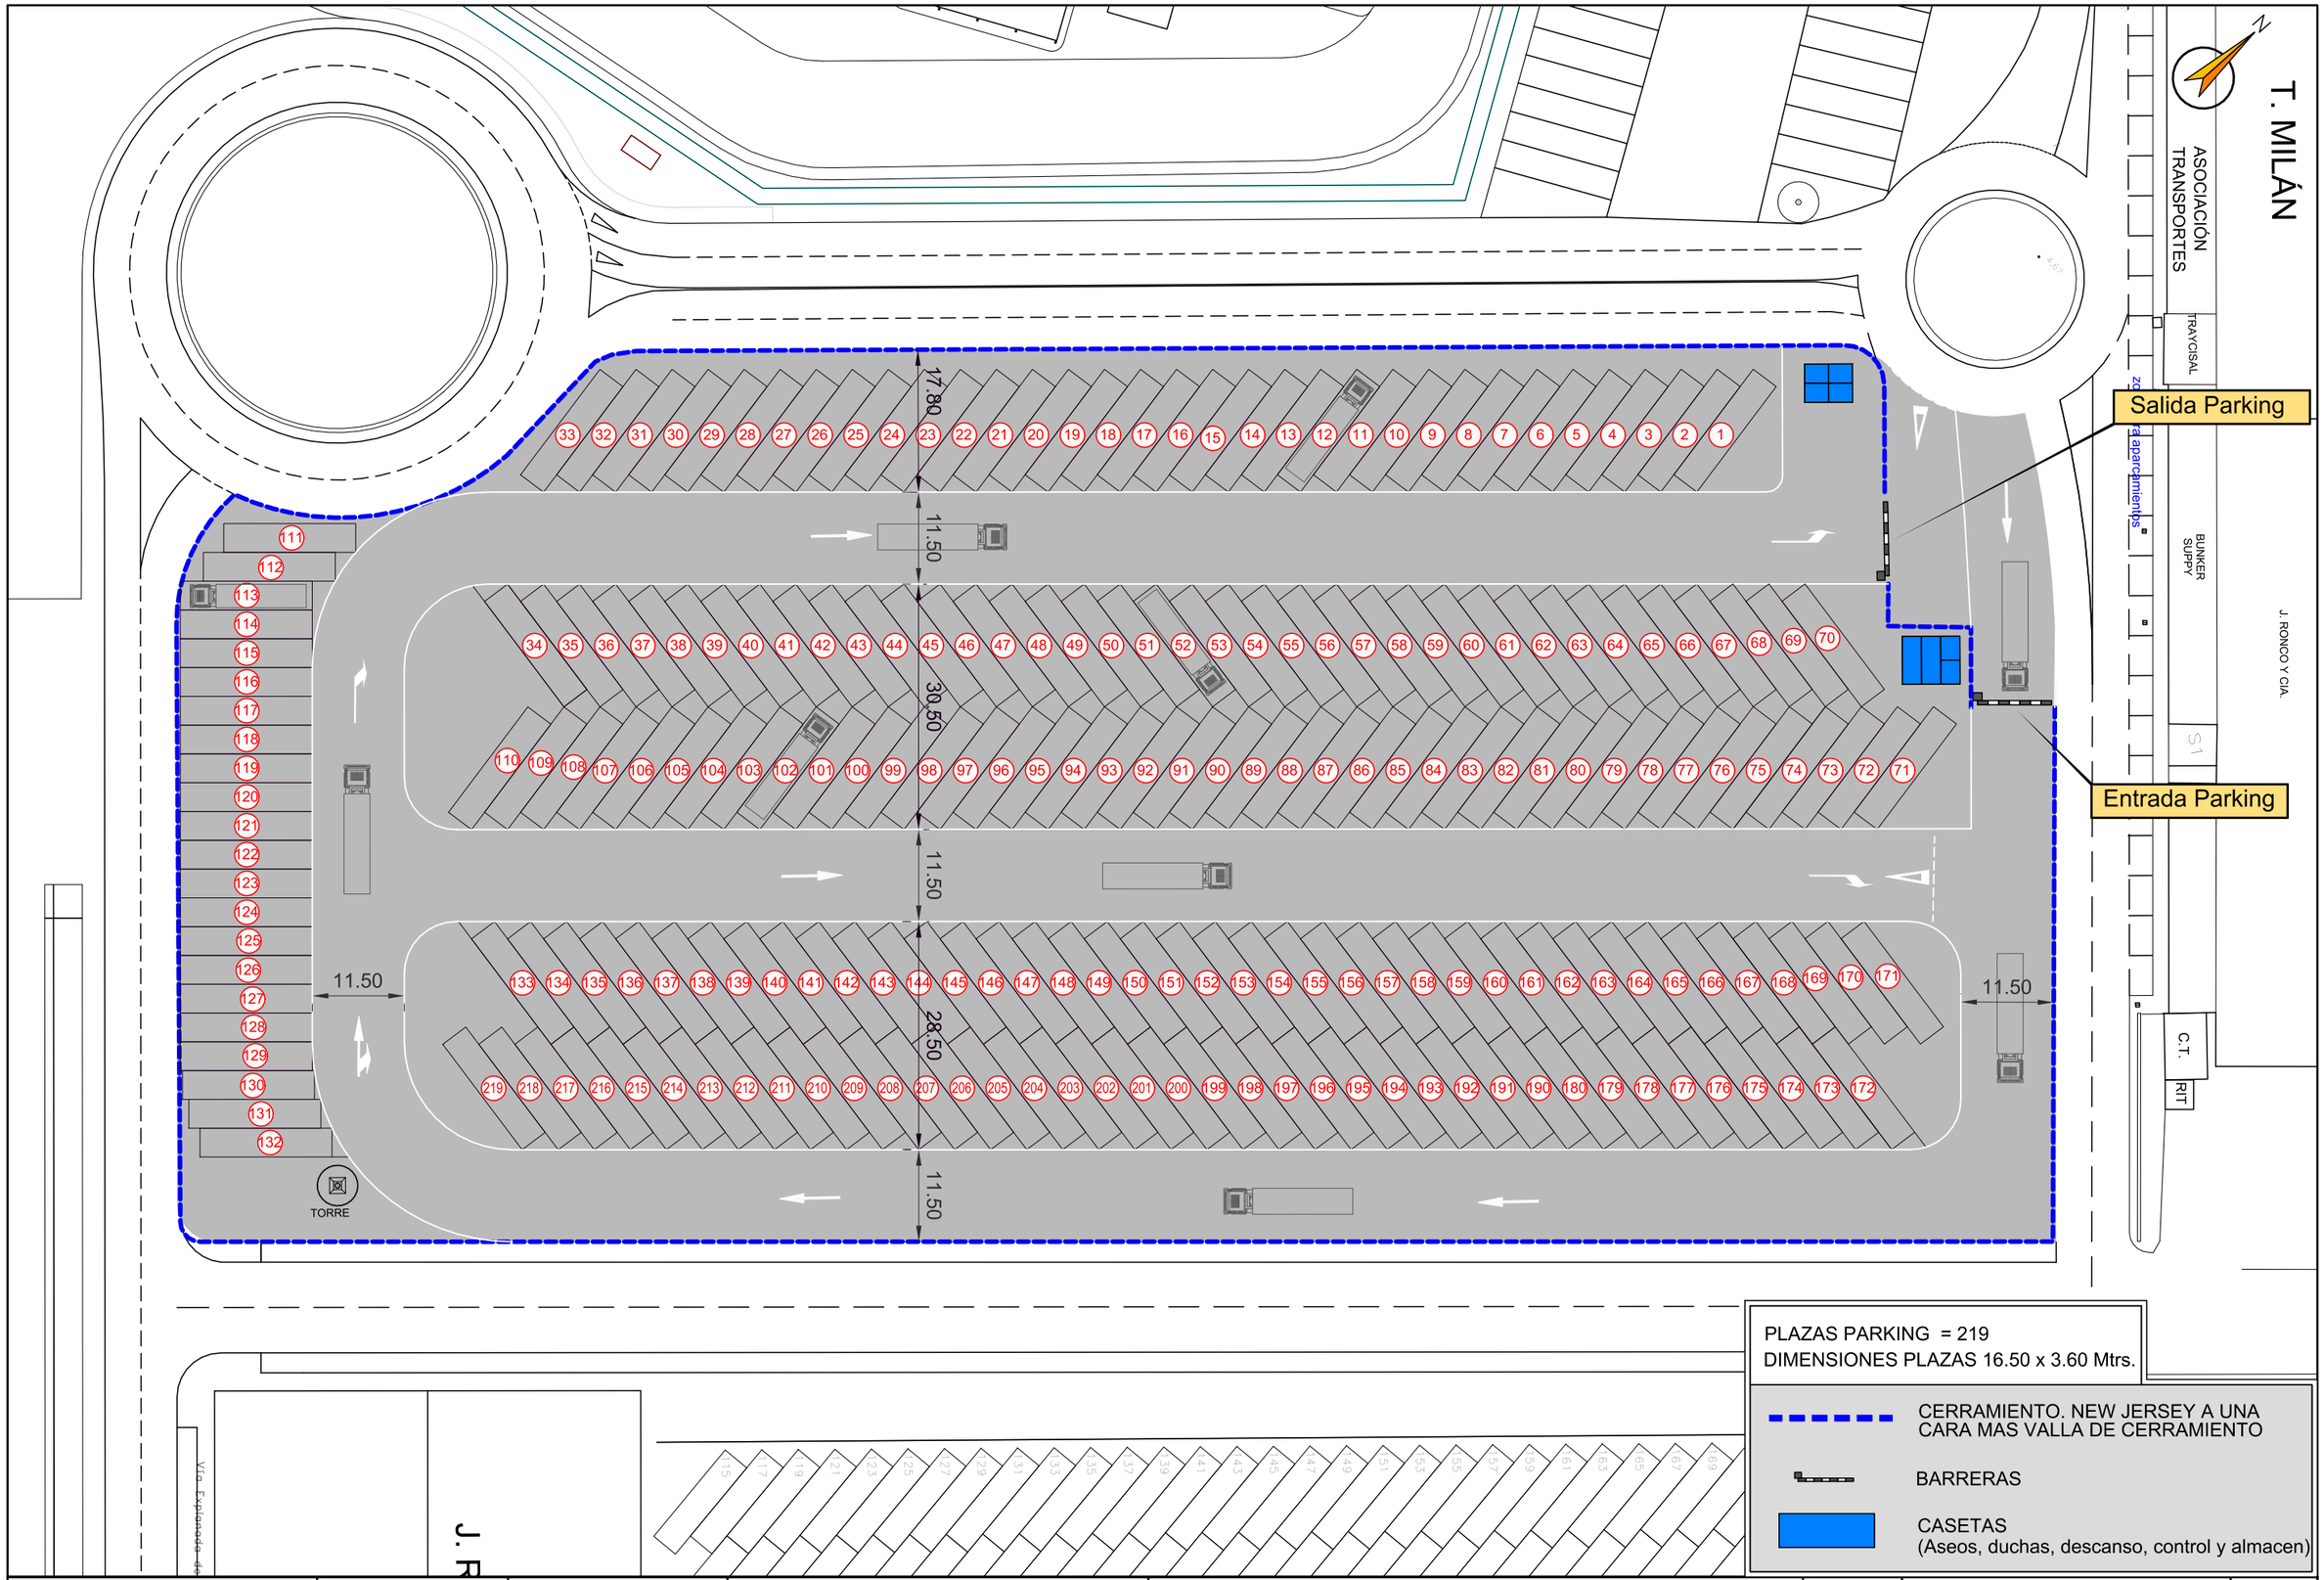

PETICIONARIO: Puerto de Almería – Autoridad Portuaria de Almería	EL DIRECTOR DEL PROYECTO: D. CESAR ANDUJAR ARIAS	ATECSUR ingeniería	TÉCNICOS REDACTORES: JOSÉ ANTONIO DELGADO RAMOS, D. MARIO LUIS CÓRDOBA GALICIA	REDACCIÓN DEL PROYECTO DE: CONSTRUCCIÓN DE PARKING PARA TRÁFICO PESADO EN LA EXPLANADA DEL MUELLE DE PECHINA DEL PUERTO DE ALMERÍA.	ESCALA: 1/750 / FECHA: Febrero 2020	PLANO: PLANTA GENERAL DISTRIBUCIÓN ZONAS DE APARCAMIENTO	NUMERO: 3 / HOJA: 2 de 2